


Planrahmen  
 Rahmen für: Plan im Maßstab 1 : 500  
 Parameter von Datei H:\Vermessung\Vorlagen\Cadplan\Jaeger\_Spl\_FRM / bearbeitet

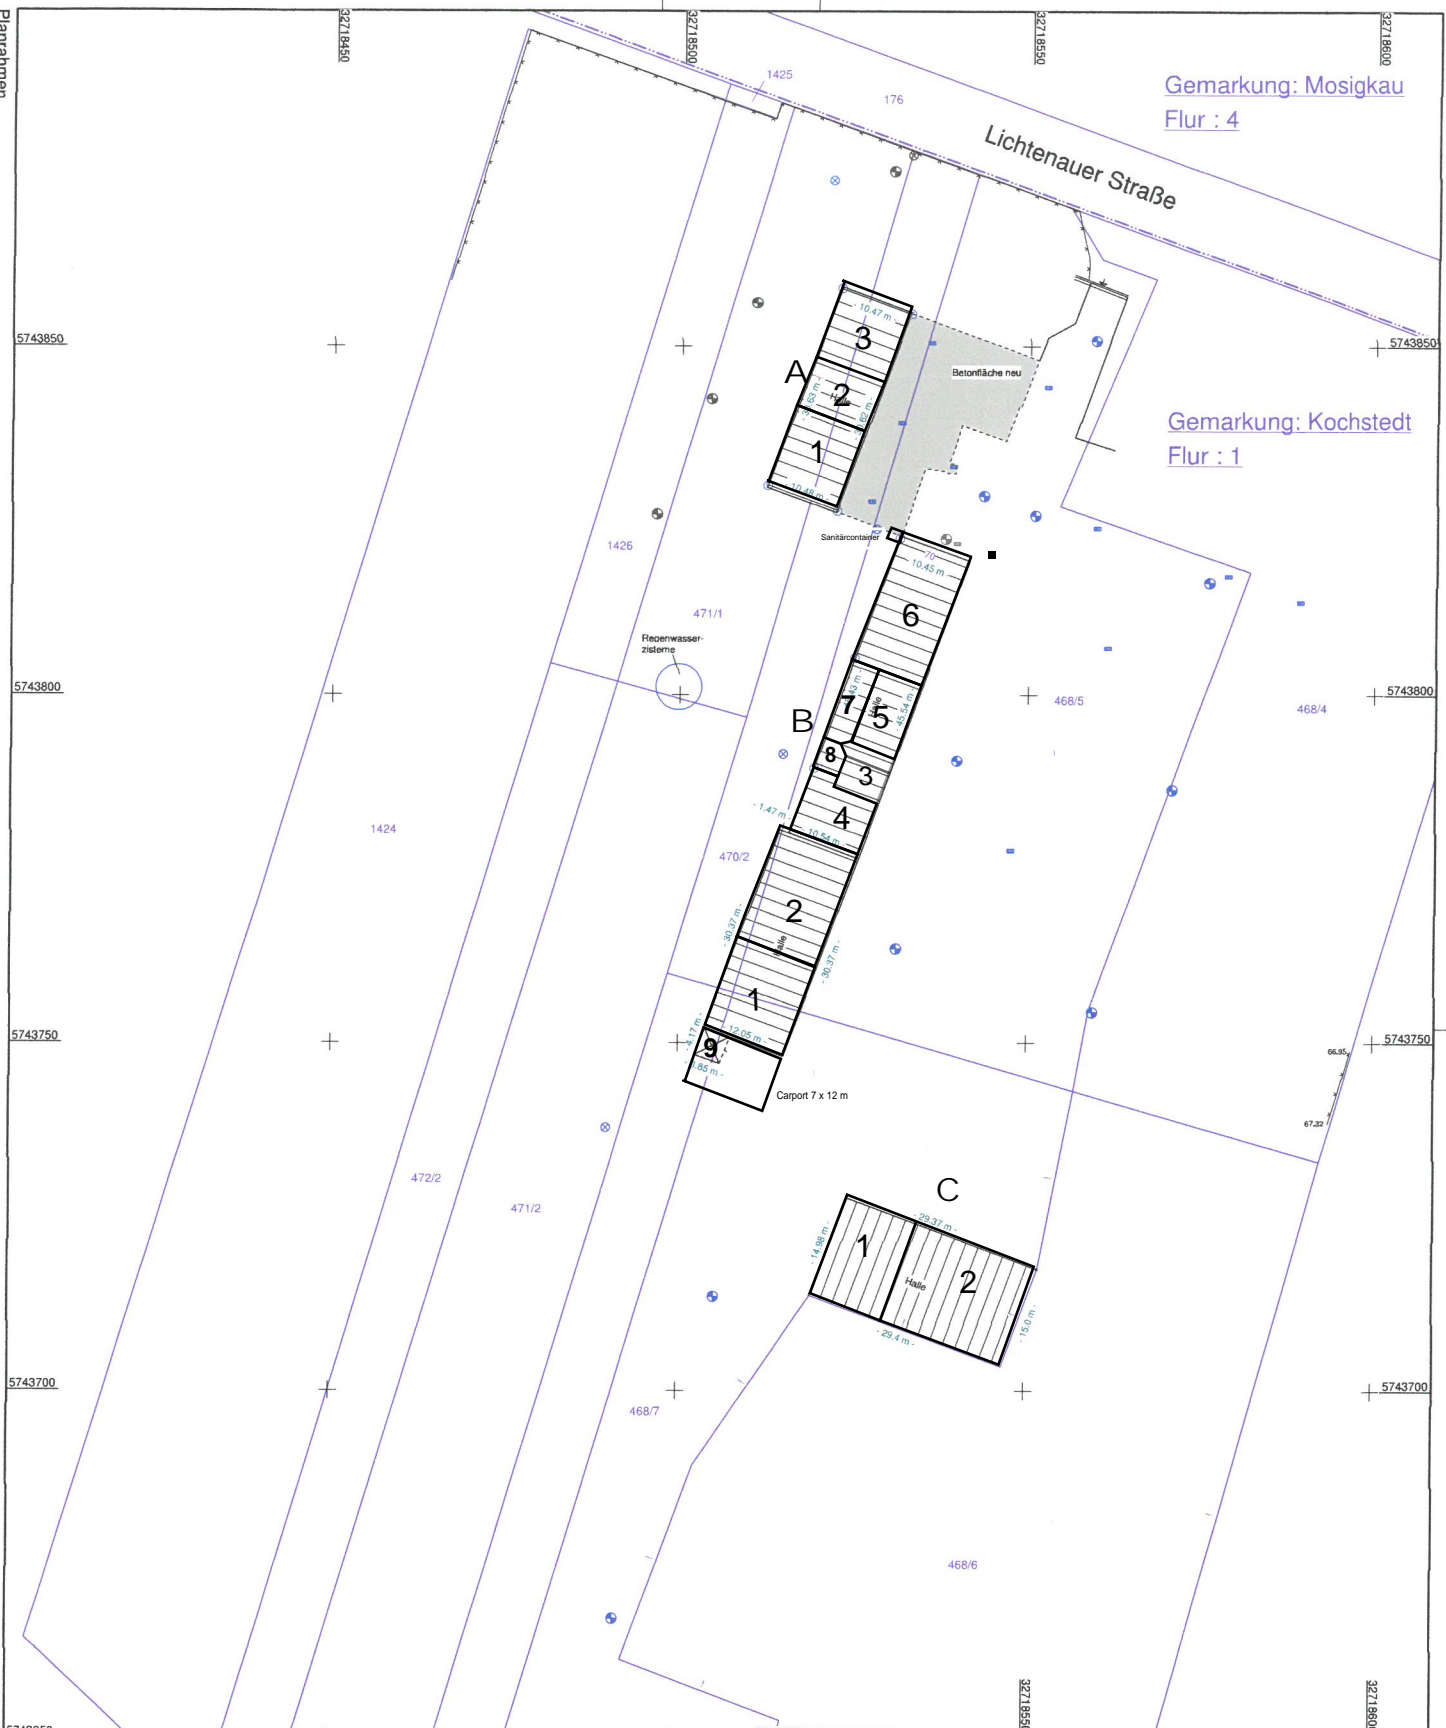

Gemarkung: Mosigkau  
 Flur : 4

Gemarkung: Kochstedt  
 Flur : 1

Lichtenauer Straße

A

3  
2  
1

B

6  
7  
5  
8  
3  
4  
2  
1  
9

C

1  
2

DARSTELLUNG: Lage- und Höhenplan		
PROJEKT: Dessau - Kochstedt Lichtenauer Straße 70 Übersichtsplan		
PROJEKTNUMMER: JAZE Dessau		
GEMESSEN: Barnebeck 21.07. und 20.09.2016	GEZEICHNET: Barnebeck 29.09.2016	MAßSTAB: 1 : 500
LAGESTATUS: LS 489	HÖHENSTATUS: HS160 (NH-N)	



Jaze GmbH + Co. KG

Neuer Weg 1  
 D-06406 Bernburg  
 info@jaze-immobilien.de



R=32718403.944  
 H=5743606.120  
 G=0.0000 gon

Blattformat: 44.0 cm - 59.4 cm